

ОМСКИЙ ГОРОДСКОЙ СОВЕТ
РЕШЕНИЕ

О внесении изменений в Правила землепользования и застройки муниципального образования городской округ город Омск Омской области, утвержденные Решением Омского городского Совета от 10.12.2008 № 201

Статья 1.

В приложении № 1 «Карта градостроительного зонирования территорий муниципального образования городской округ город Омск Омской области» к Правилам землепользования и застройки муниципального образования городской округ город Омск Омской области, утвержденным Решением Омского городского Совета от 10.12.2008 № 201, изложить в новой редакции:

- территориальную зону Ж-1/313 согласно приложению № 1 к настоящему Решению;
- территориальную зону ОД-1/118 согласно приложению № 2 к настоящему Решению;
- территориальную зону Ж-1/77 согласно приложению № 3 к настоящему Решению;
- территориальные зоны Ж-1/210, Ж-2/38 согласно приложению № 4 к настоящему Решению;
- территориальные зоны Р-1/103, ОД-1/62, ИЗ-2/17 согласно приложению № 5 к настоящему Решению;
- территориальные зоны Ж-1/85, Р-1/11 согласно приложению № 6 к настоящему Решению;
- территориальные зоны Ж-3/52, О-1/19, ОД-1/87 согласно приложению № 7 к настоящему Решению;
- территориальную зону Ж-2/99 согласно приложению № 8 к настоящему Решению;
- территориальную зону СО/113 согласно приложению № 9 к настоящему Решению;
- территориальную зону Ж-1/426 согласно приложению № 10 к настоящему Решению;
- территориальную зону Ж-2/123 согласно приложению № 11 к настоящему Решению;

- территориальные зоны Н-1/1, Ж-1/197 согласно приложению № 12 к настоящему Решению;
- подзону П-1.2/10 территориальной зоны П-1 согласно приложению № 13 к настоящему Решению;
- территориальные зоны Ж-1/144, Ж-2/39, СН-4/66 согласно приложению № 14 к настоящему Решению;
- территориальные зоны Ж-1/139, Р-1/74 согласно приложению № 15 к настоящему Решению;
- территориальные зоны Т-2/50, Т-2/85, Ж-1/196 согласно приложению № 16 к настоящему Решению;
- территориальные зоны ОД-2/8, Т-2/17 согласно приложению № 17 к настоящему Решению;
- территориальные зоны Ж-1/200, СН-4/43 согласно приложению № 18 к настоящему Решению;
- территориальную зону Т-2/152 согласно приложению № 19 к настоящему Решению;
- территориальную зону СО/109 согласно приложению № 20 к настоящему Решению;
- территориальную зону СО/10 согласно приложению № 21 к настоящему Решению;
- территориальную зону Ж-1/342 согласно приложению № 22 к настоящему Решению;
- территориальную зону Ж-1/346 согласно приложению № 23 к настоящему Решению.


Статья 2.

1. Настоящее Решение подлежит официальному опубликованию.

2. Контроль за исполнением настоящего Решения возложить на комитет Омского городского Совета по вопросам градостроительства, архитектуры и землепользования.


Мэр города Омска

С.Н. Шелест

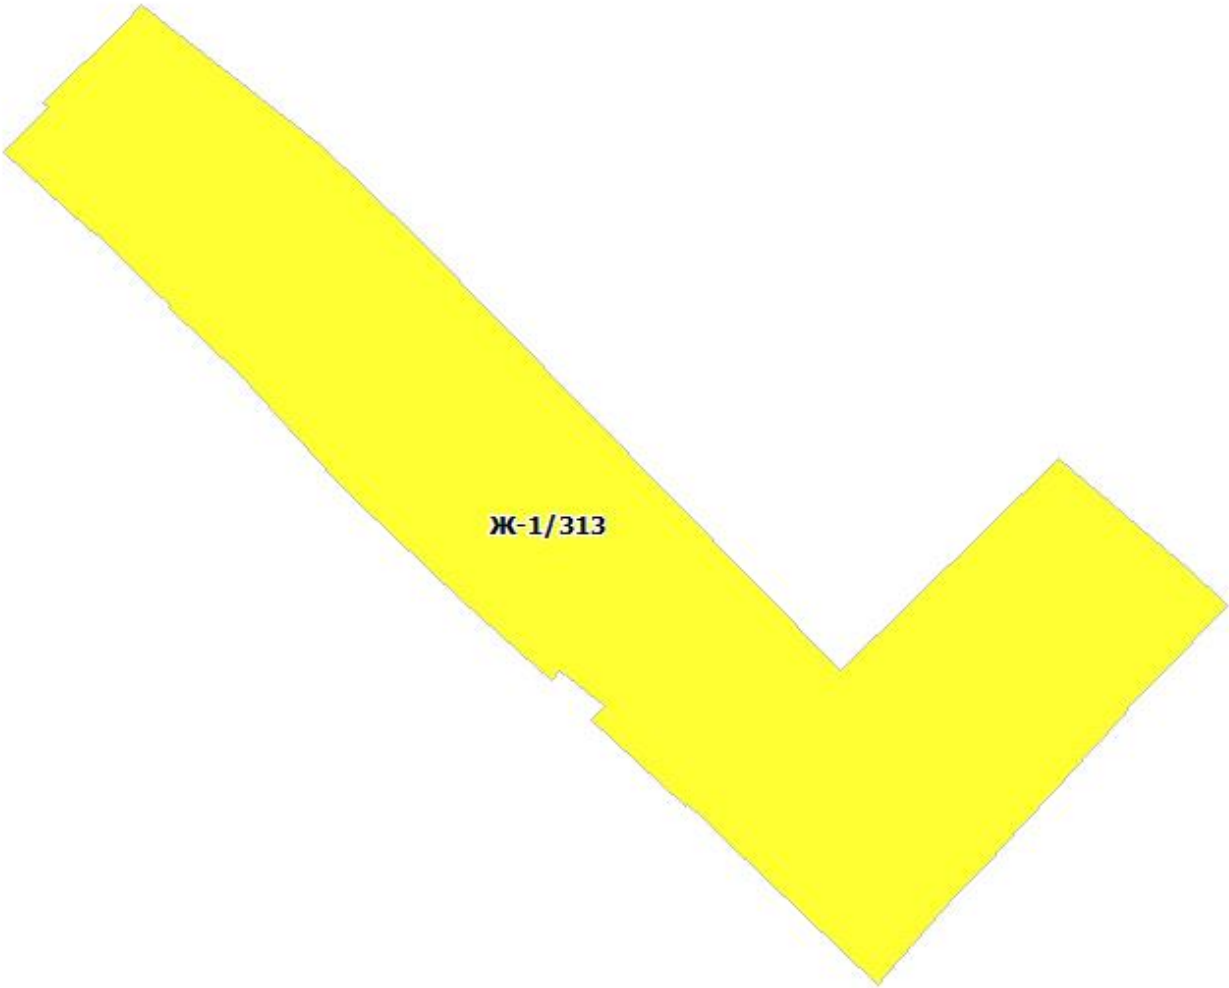



Ж-1/313


A large yellow polygonal area, resembling a stylized 'V' or a checkmark, is positioned diagonally across the page. The label 'Ж-1/313' is centered within this yellow area.

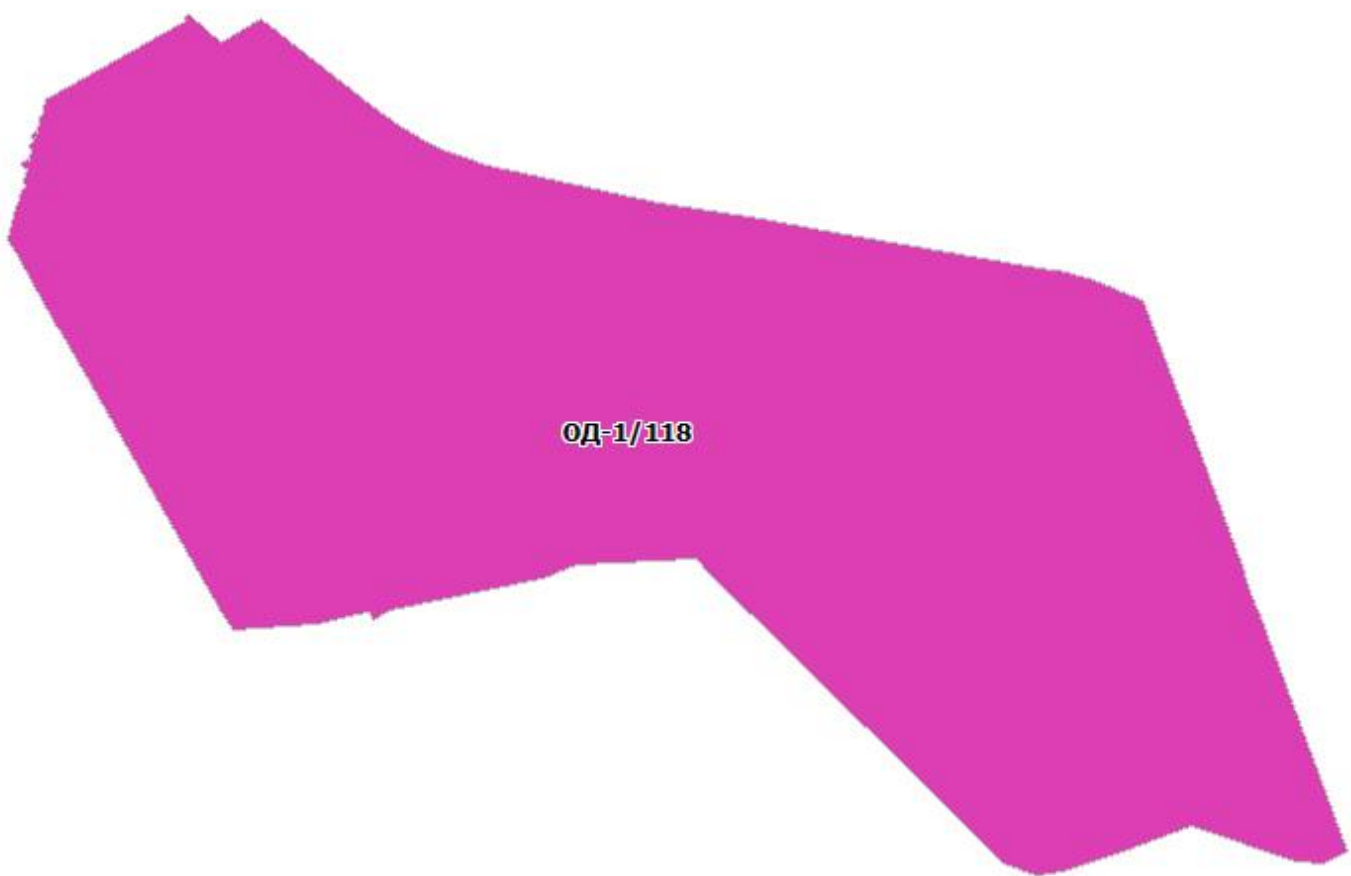



ОД-1/118

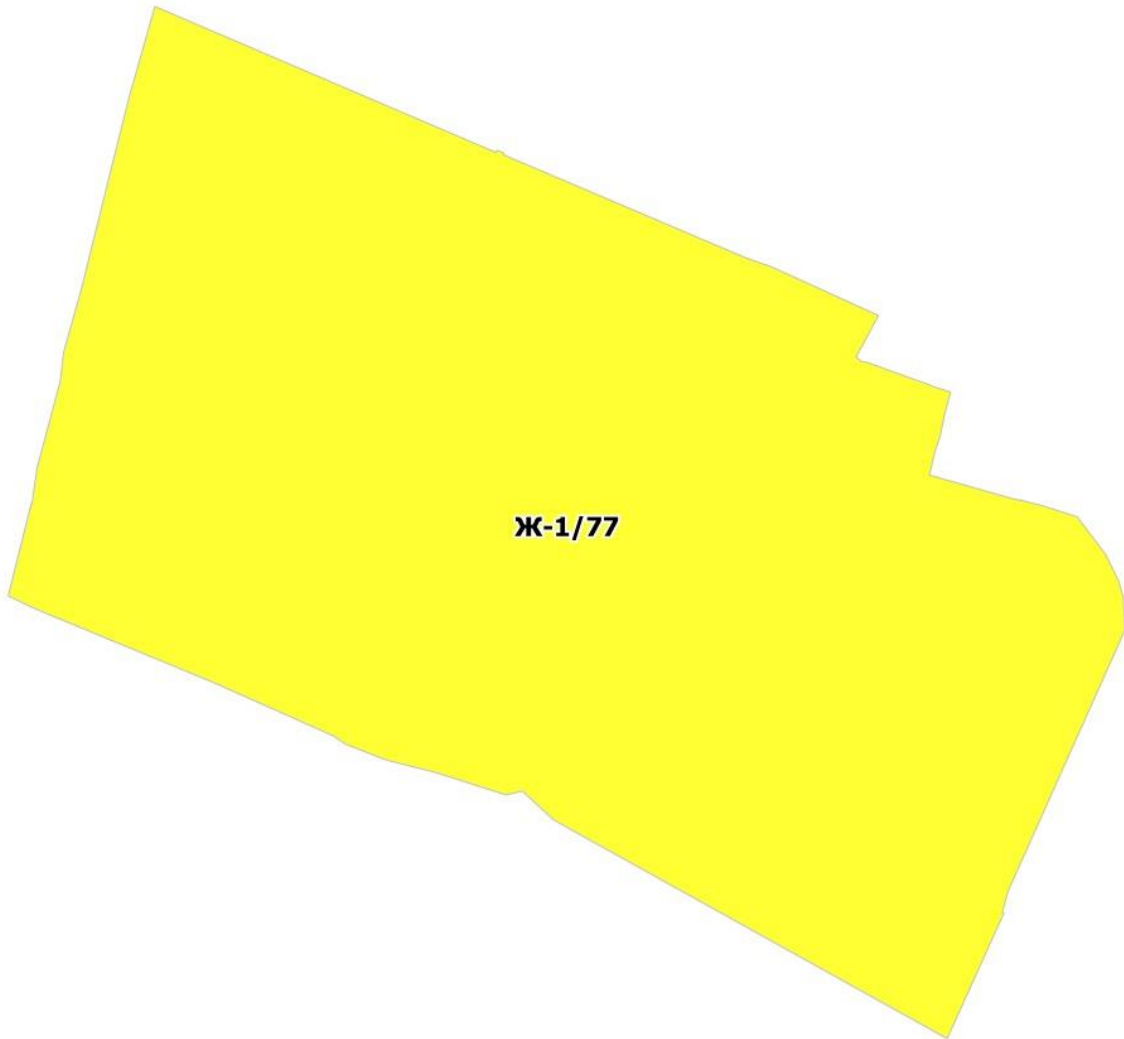


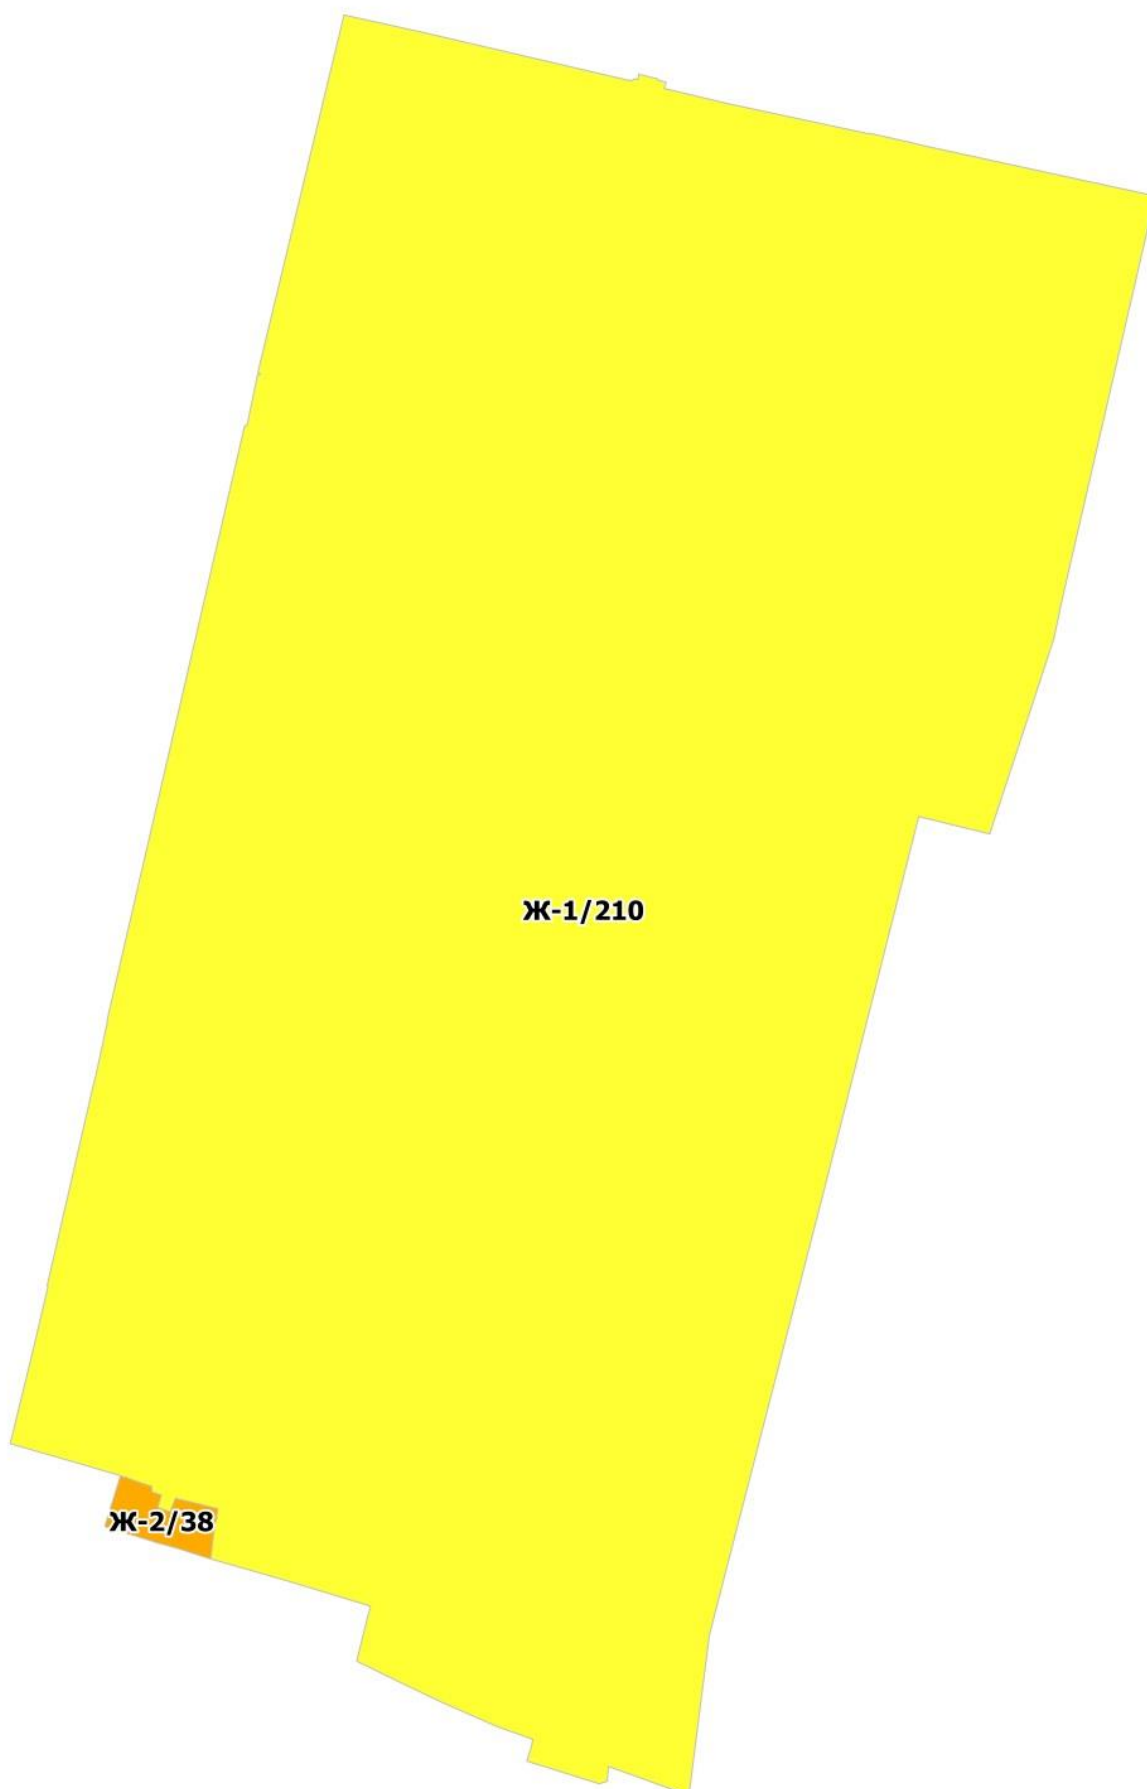


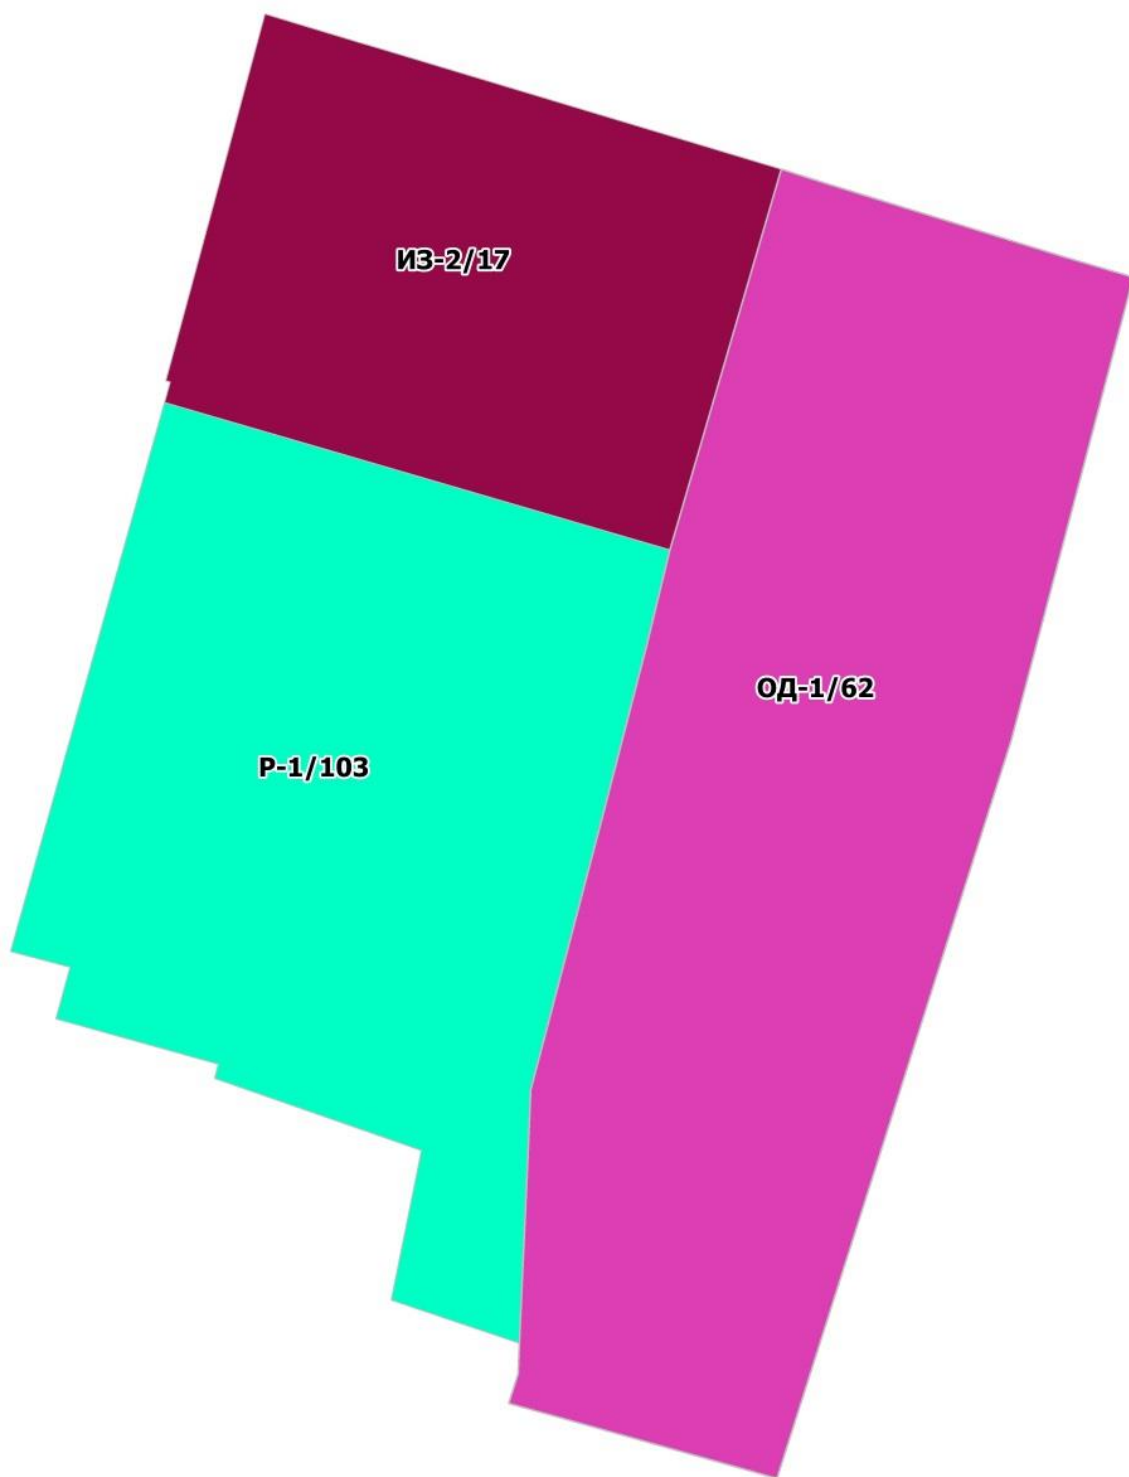


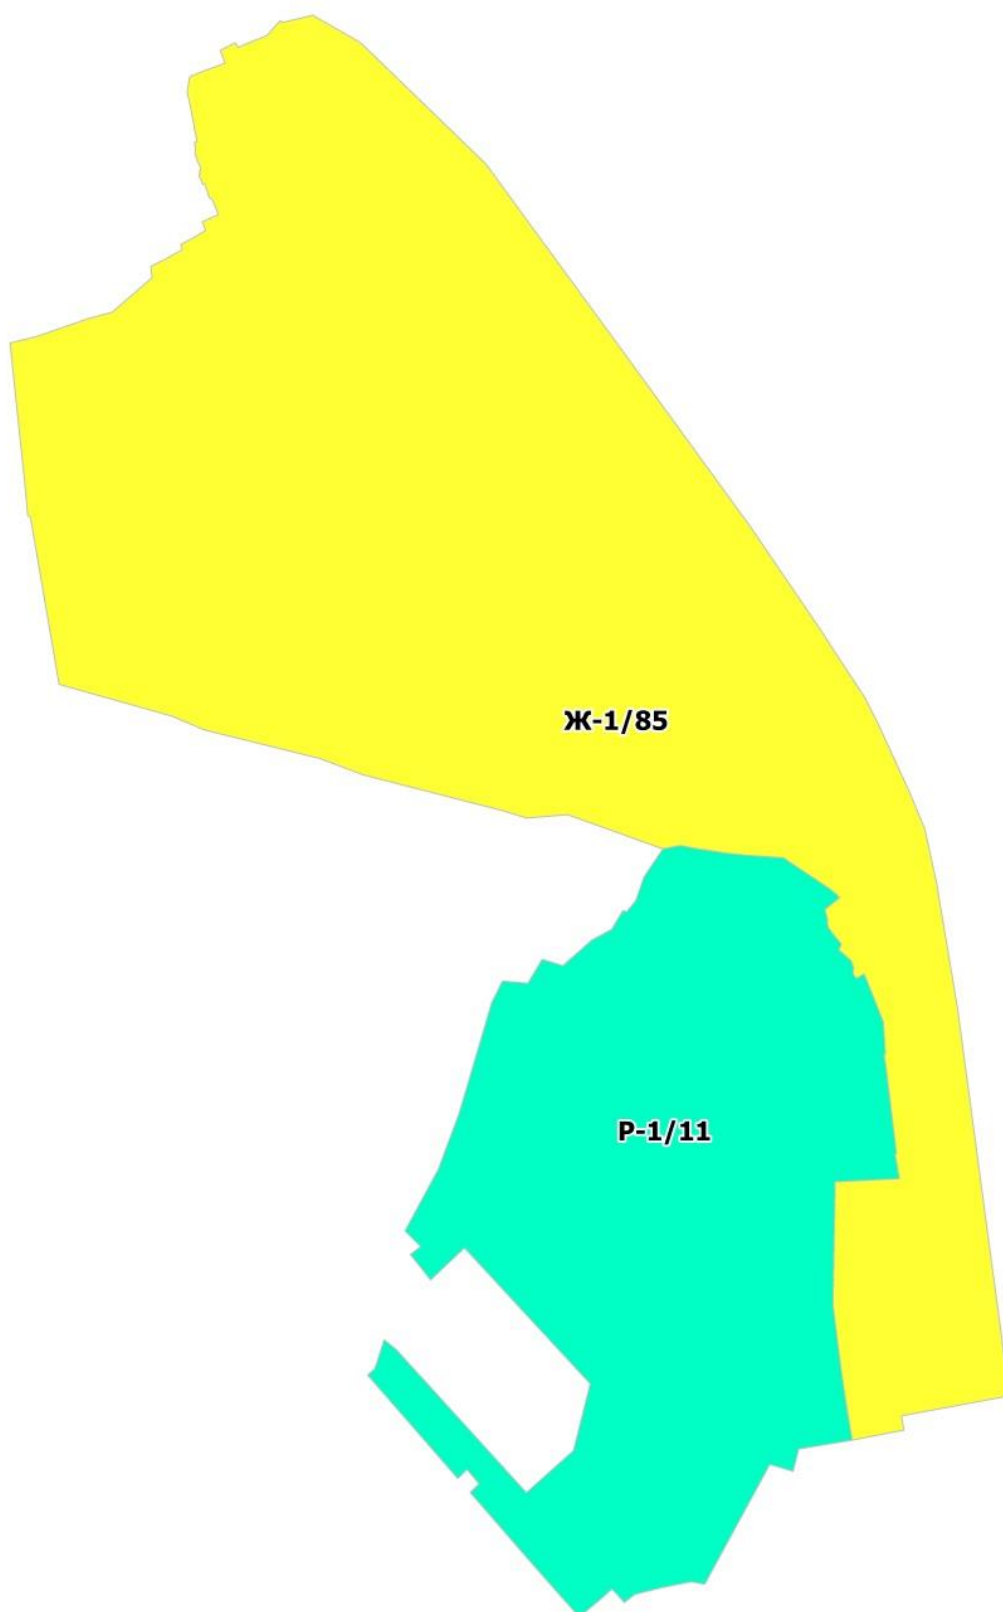

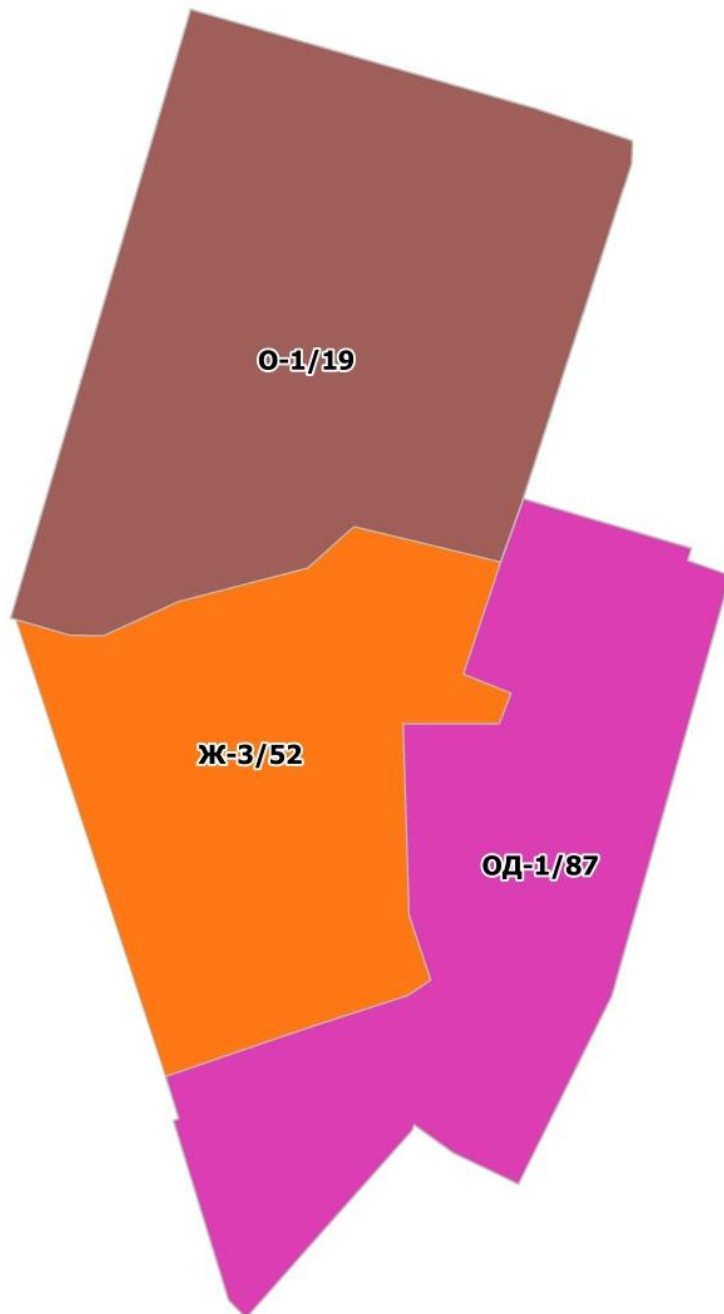


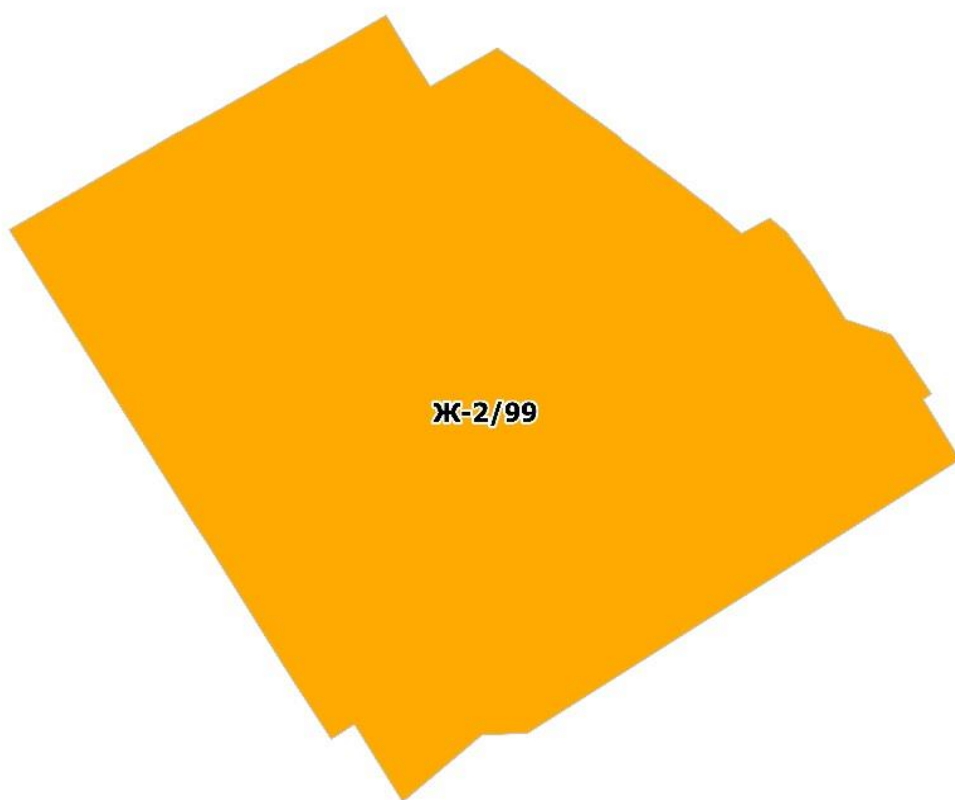


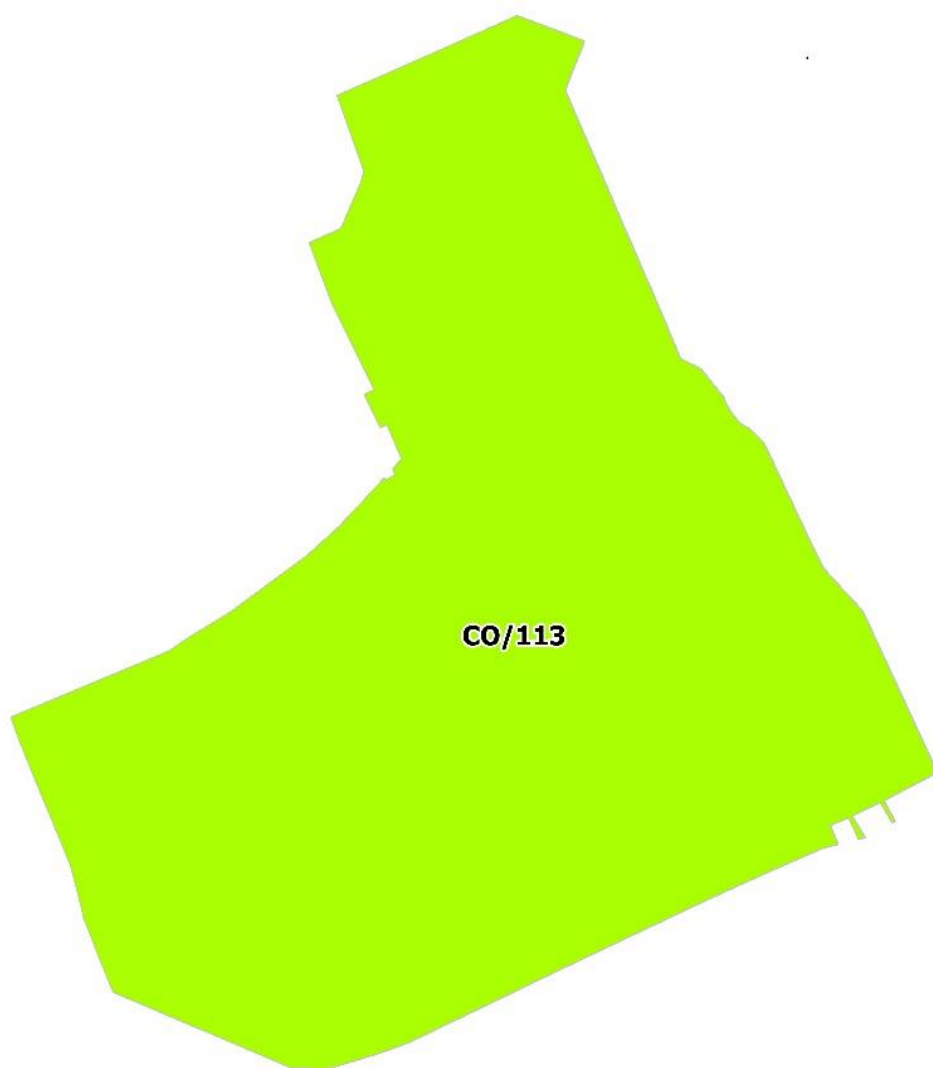


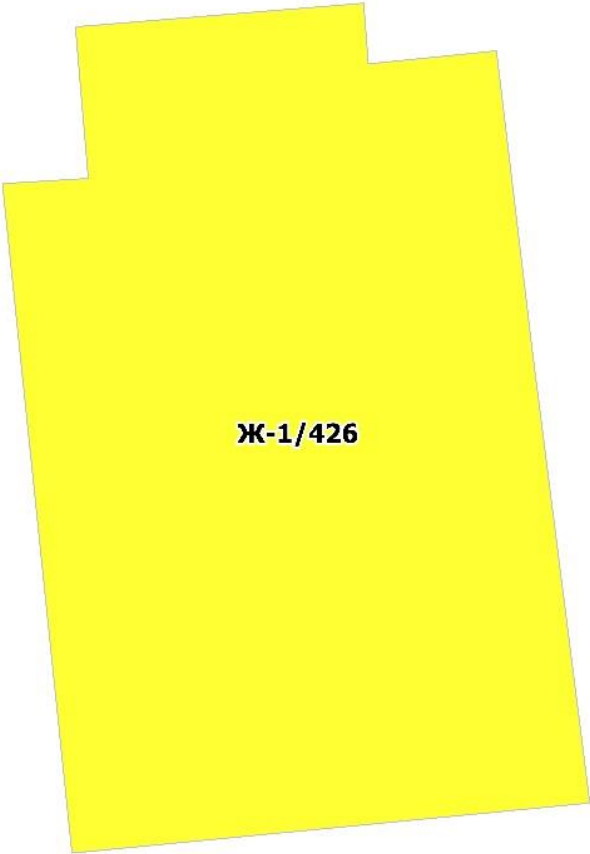
A yellow-filled polygonal area, tilted slightly to the right, located in the center-left of the page. It has a complex shape with several vertices.

Ж-1/426

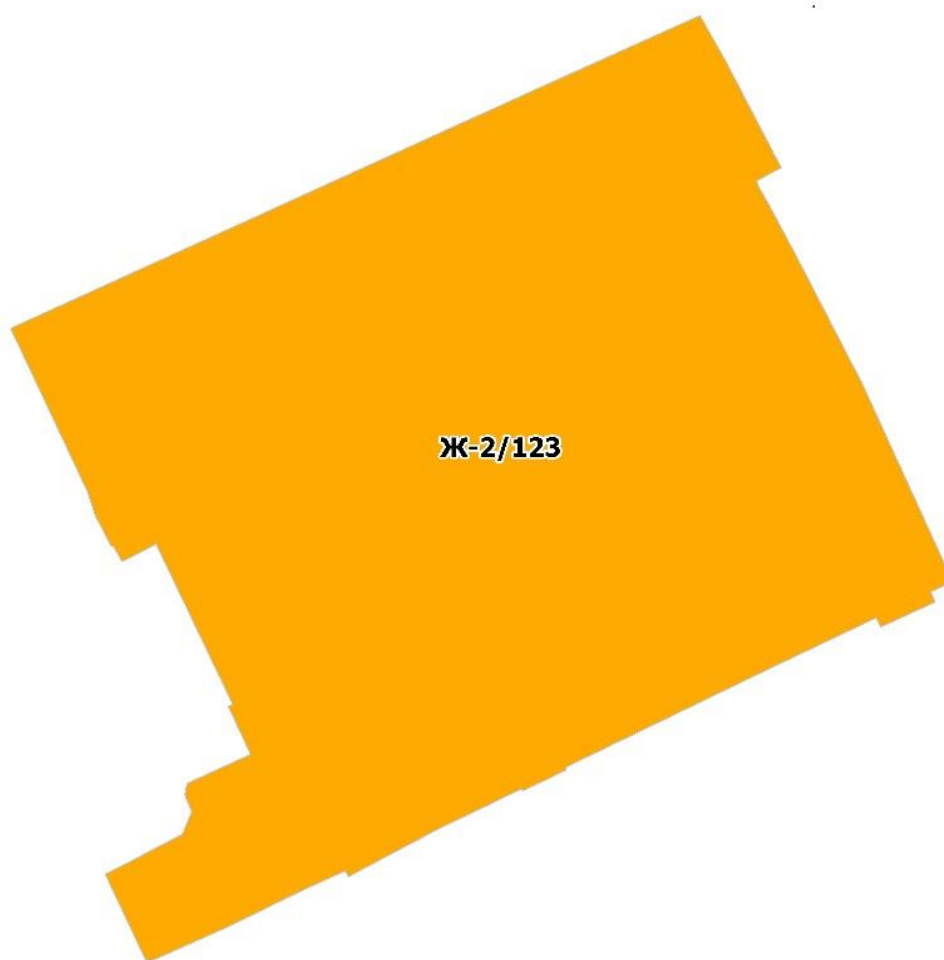

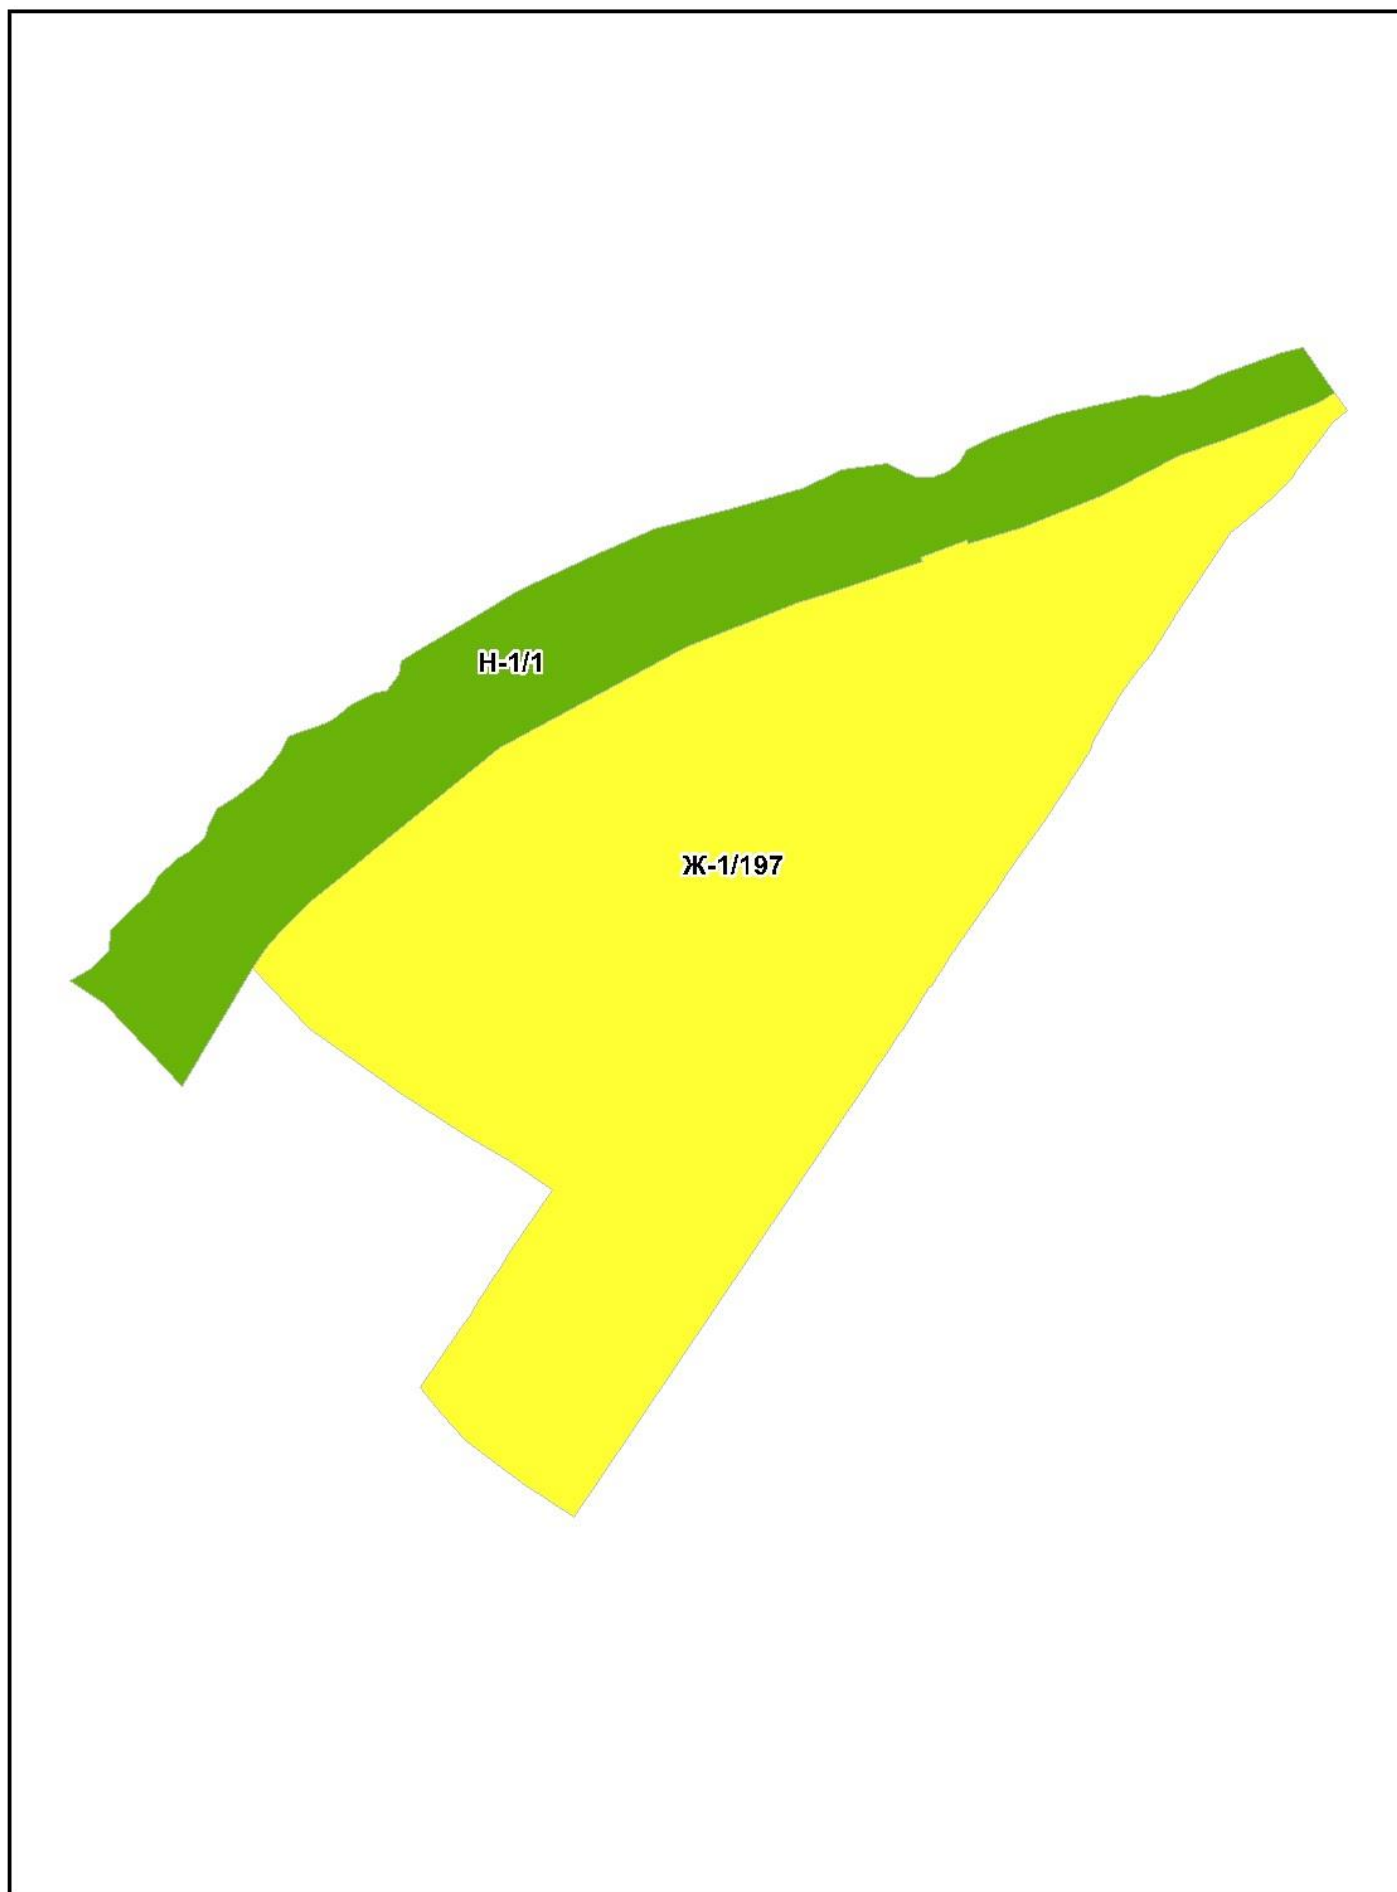


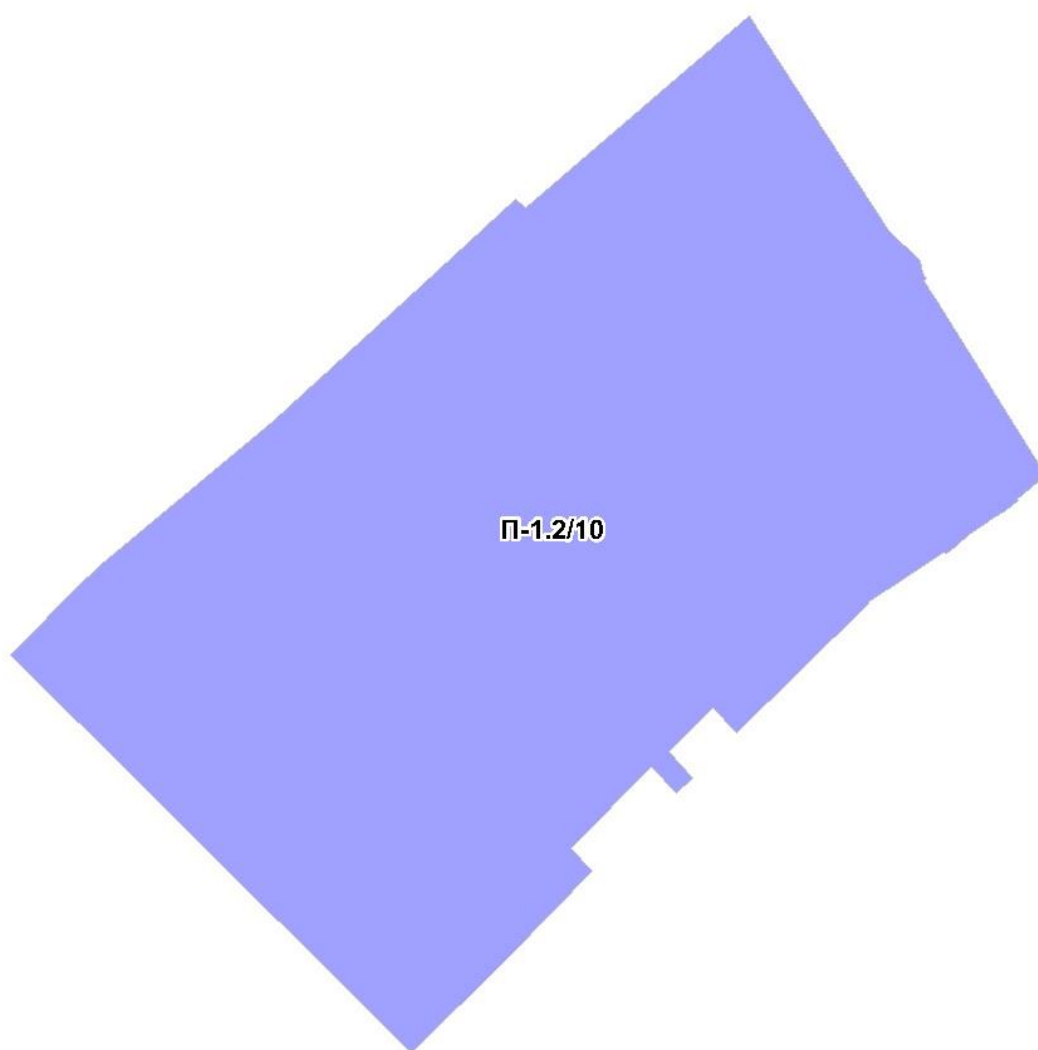

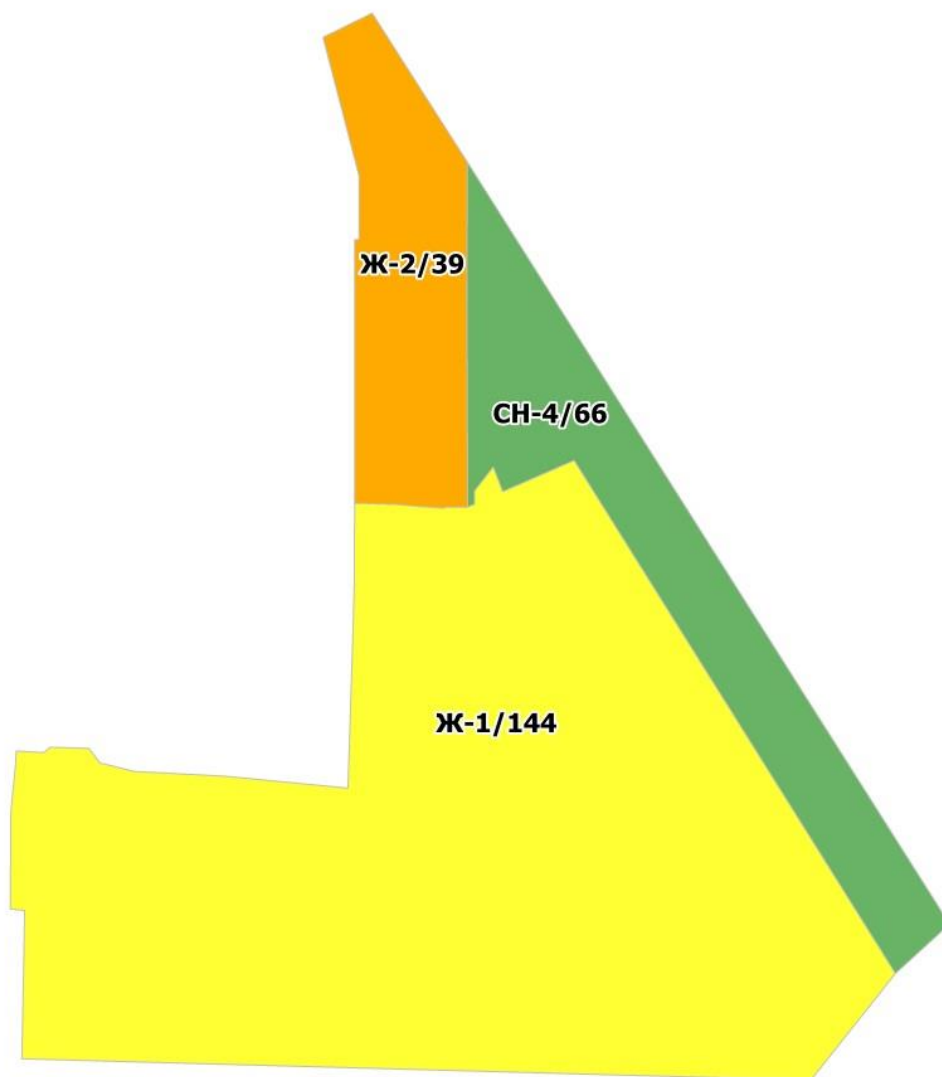

Ж-1/139


Р-1/74

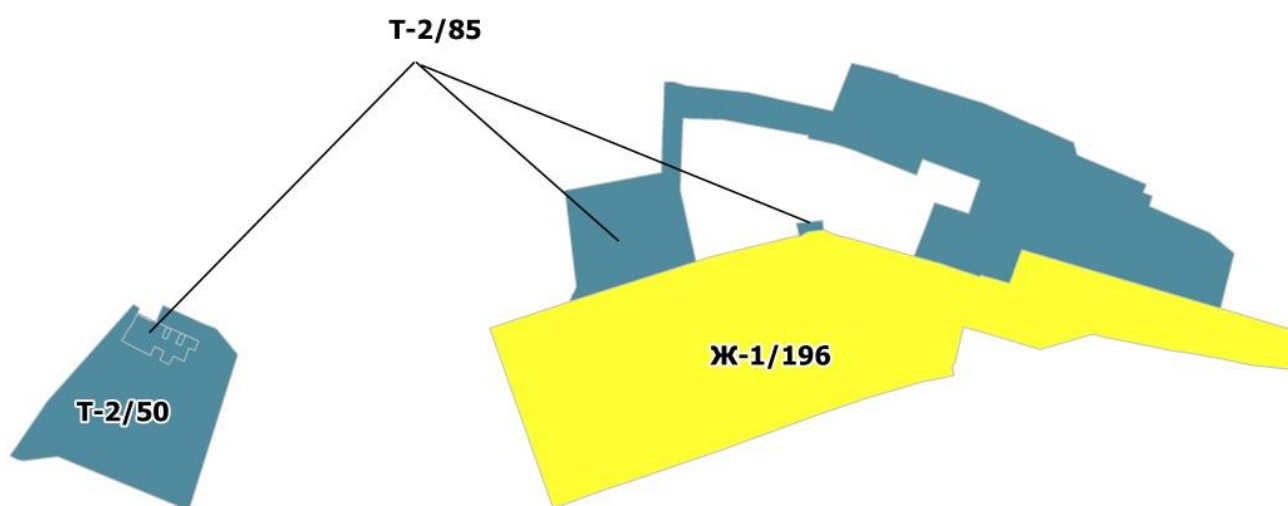



ОД-2/8

Т-2/17

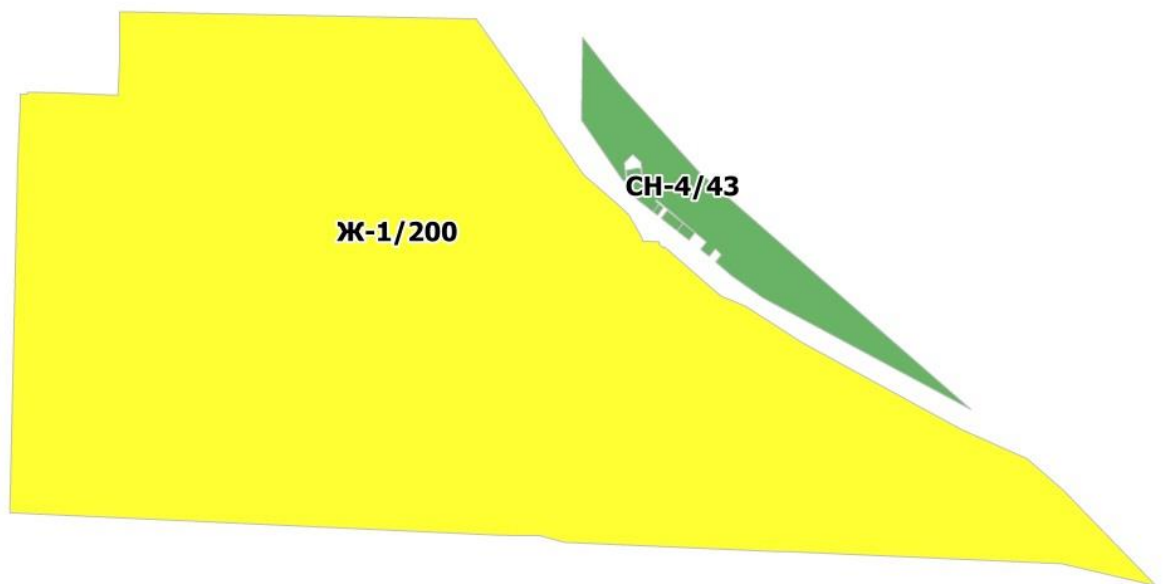

T-2/152

